




Flurstück: 273
Flur: 9
Gemarkung: Bürvenich-Eppenich
Am Kopmann, Zülpich

Erstellt: 24.08.2023
Zeichen:


Anlage 13

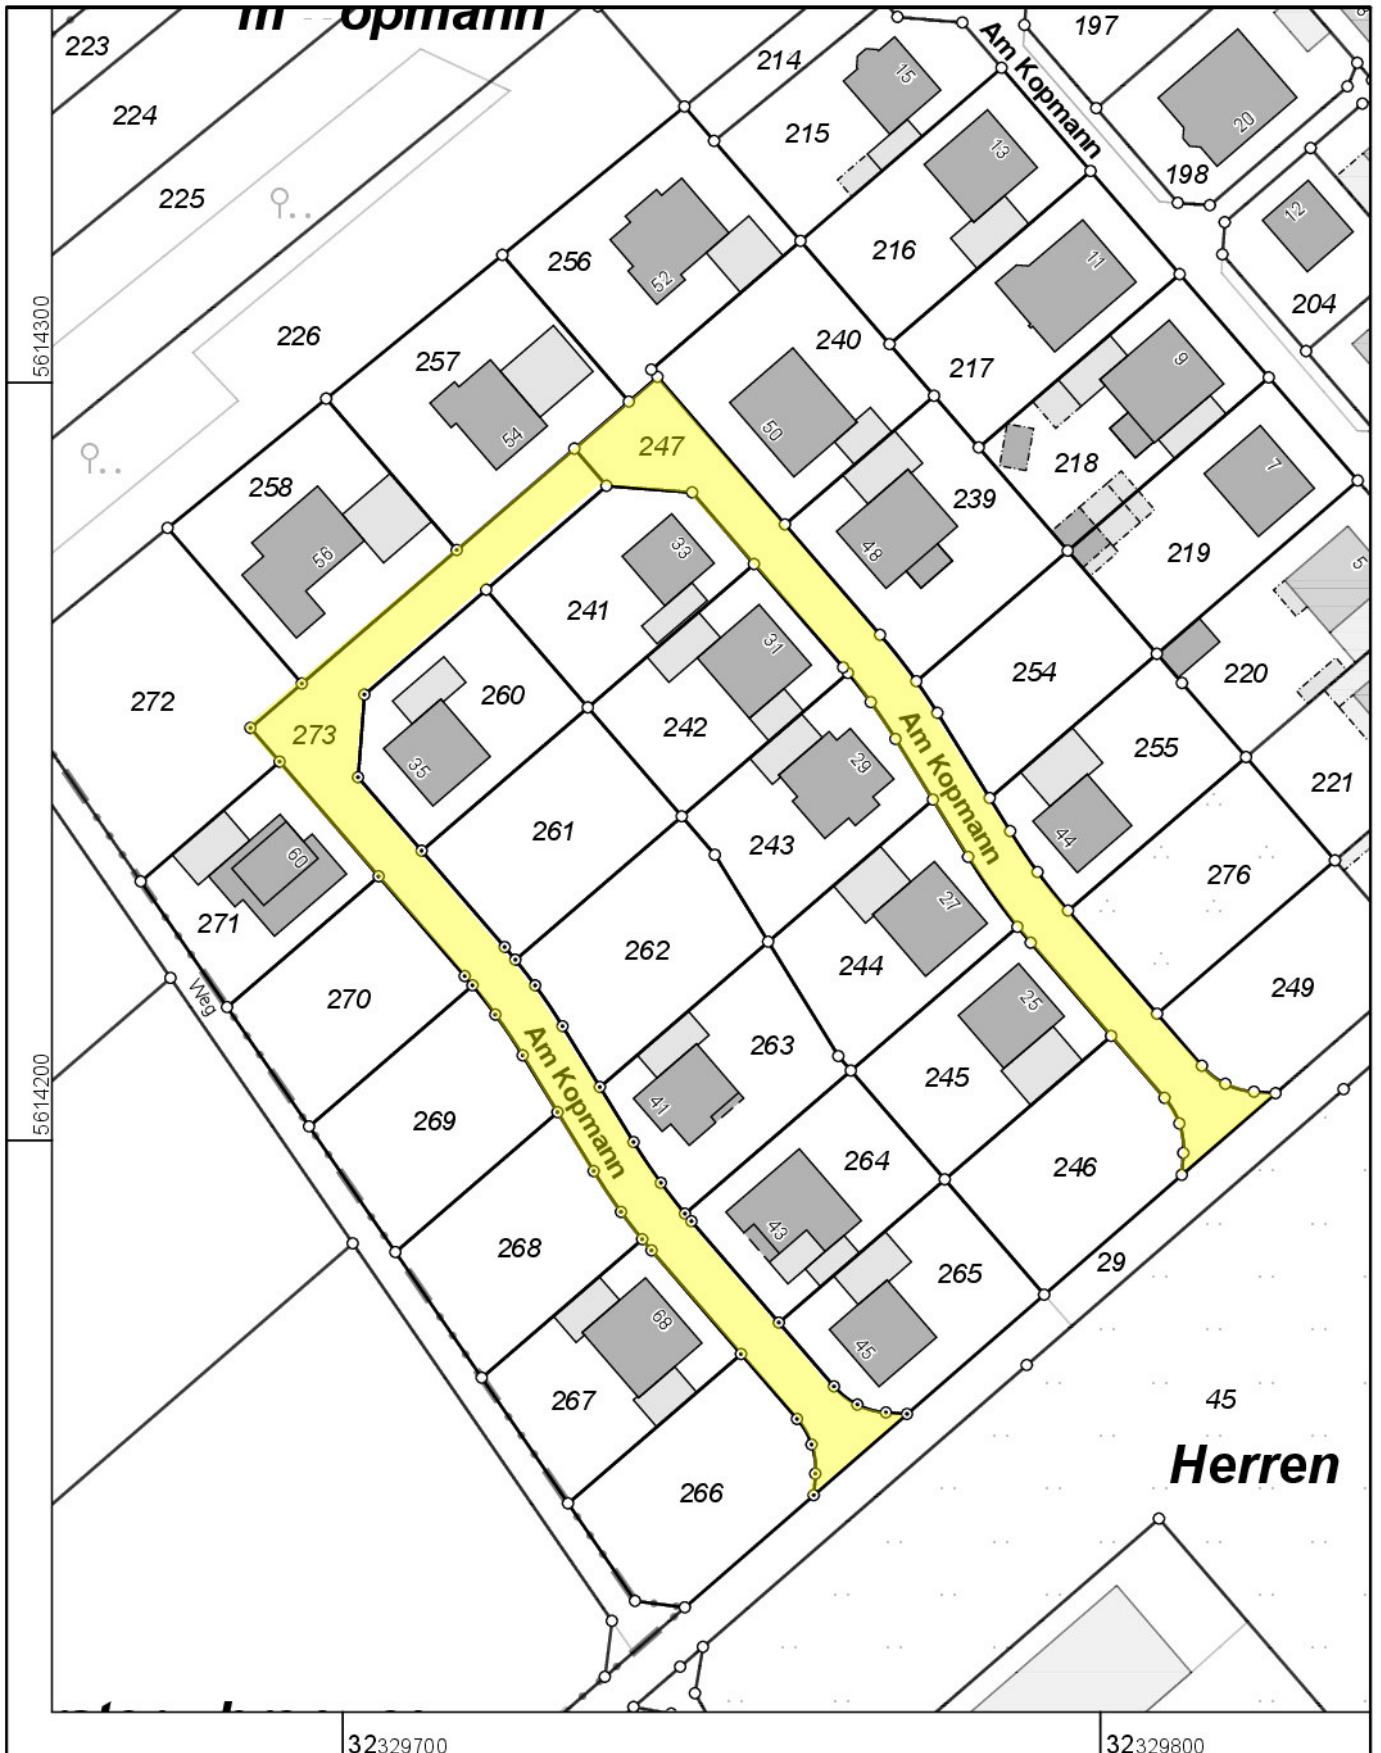

32329700

32329800

Maßstab 1 : 1000

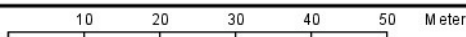

Gefertigt im Auftrag des Kreises Euskirchen durch: Zülpich, Markt 21, 53909 Zülpich

Die Nutzung dieses Auszuges ist im Rahmen des § 11 (1) DVOzVermKatG NRW zulässig. Zuwiderhandlungen werden nach § 27 VermKatG NRW verfolgt.