




Flurstück: 75
Flur: 1
Gemarkung: Ülpenich
Auf den Steinen, Zülpich

Erstellt: 04.06.2024
Zeichen:

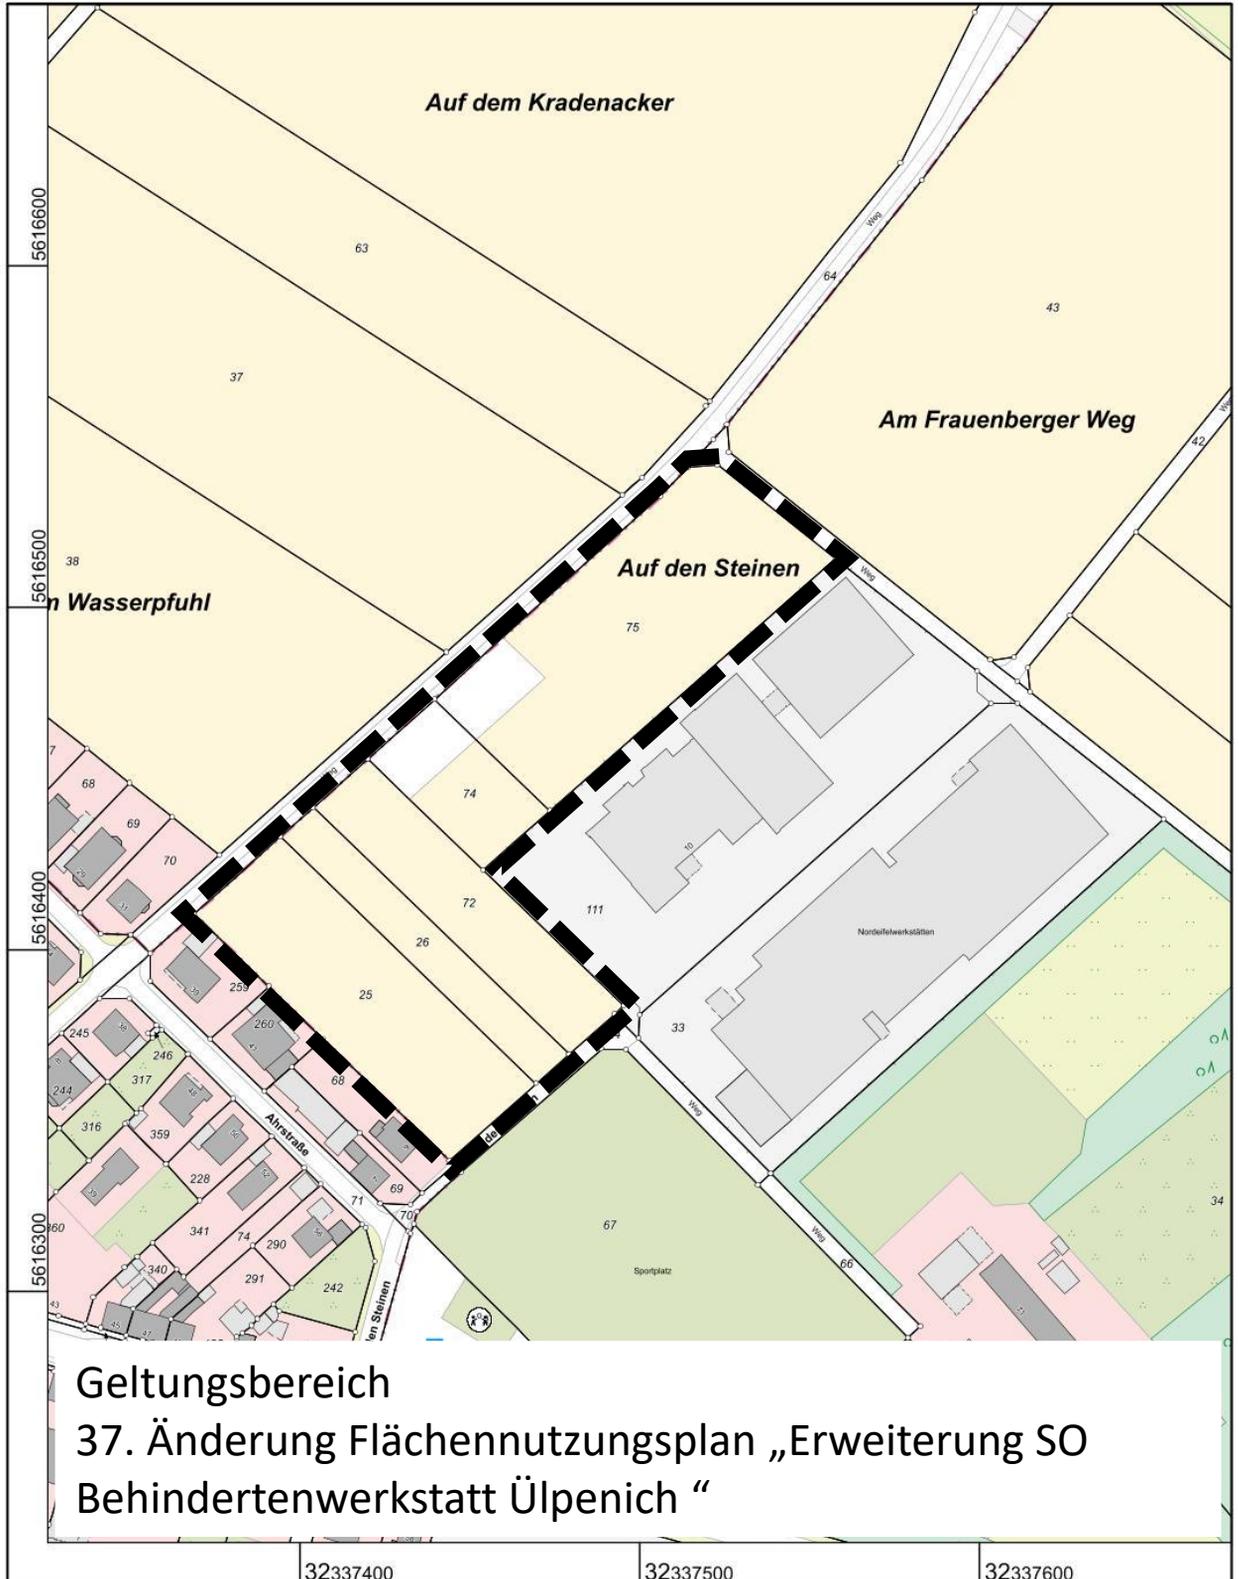

Geltungsbereich
37. Änderung Flächennutzungsplan „Erweiterung SO
Behindertenwerkstatt Ülpenich “

