



# Kreis Euskirchen Katasteramt


Jülicher Ring 32  
53879 Euskirchen

# Auszug aus dem Liegenschaftskataster

Flurkarte NRW 1:1000


Flurstück: 25  
Flur: 9  
Gemarkung: Zülpich  
Düren - Euskirchen, Zülpich

Erstellt: 10.06.2024  
Zeichen:

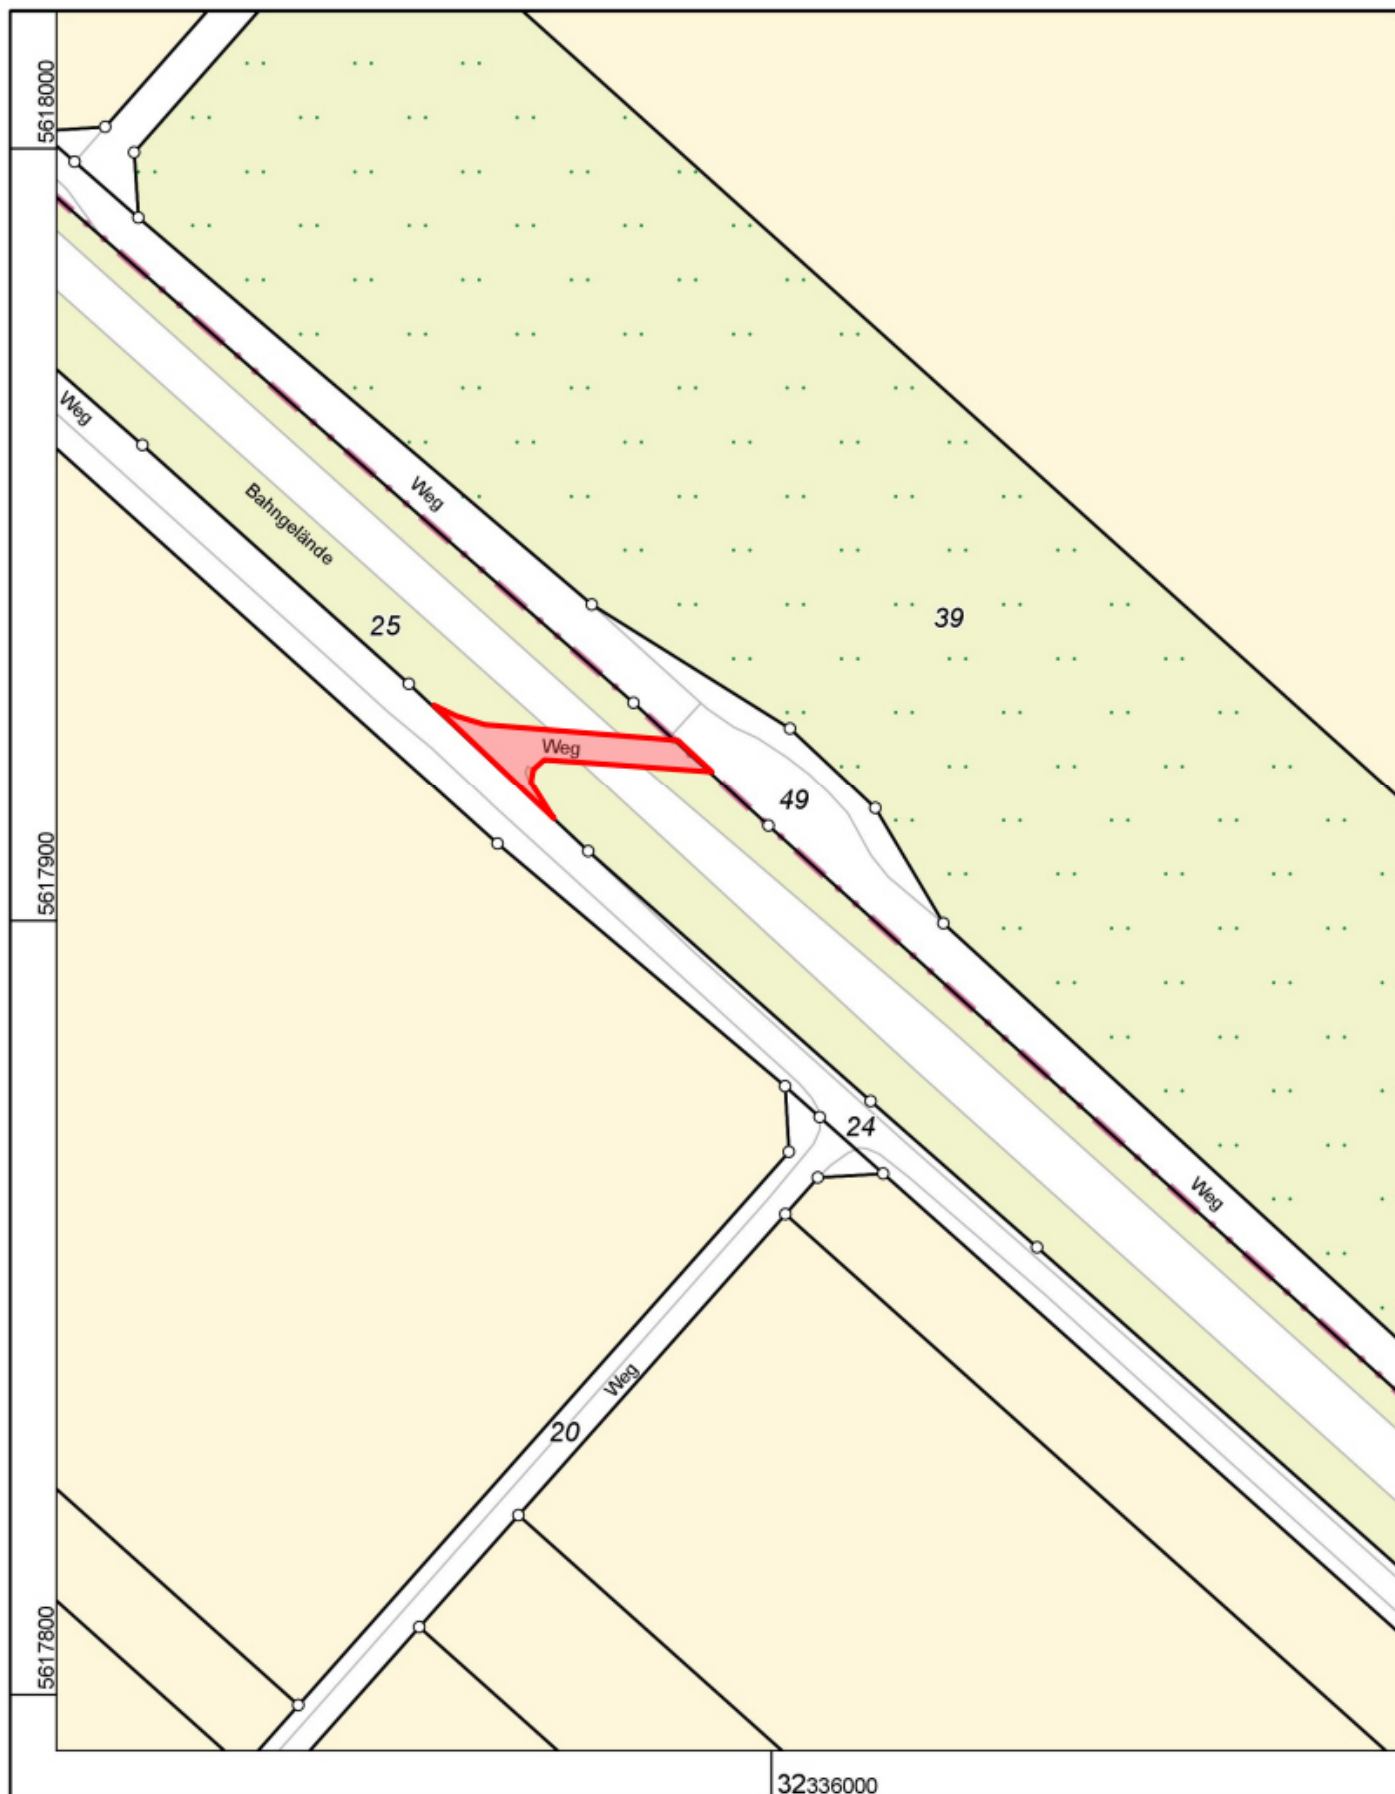

Maßstab 1 : 1000

Gefertigt im Auftrag des Kreises Euskirchen durch: Zuelpich, Markt 21, 53909 Zülpich

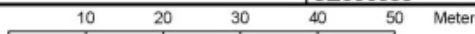

Die Nutzung dieses Auszuges ist im Rahmen des § 11 (1) DVOzVermKatG NRW zulässig. Zuwiderhandlungen werden nach § 27 VermKatG NRW verfolgt.