



Kreis Euskirchen Katasteramt


Jülicher Ring 32
53879 Euskirchen

Auszug aus dem Liegenschaftskataster

Flurkarte NRW 1:1000

Flurstück: 170
Flur: 6
Gemarkung: Linzenich-Lövenich
Im Wadepuhl, Zülpich

Erstellt: 25.10.2023
Zeichen:

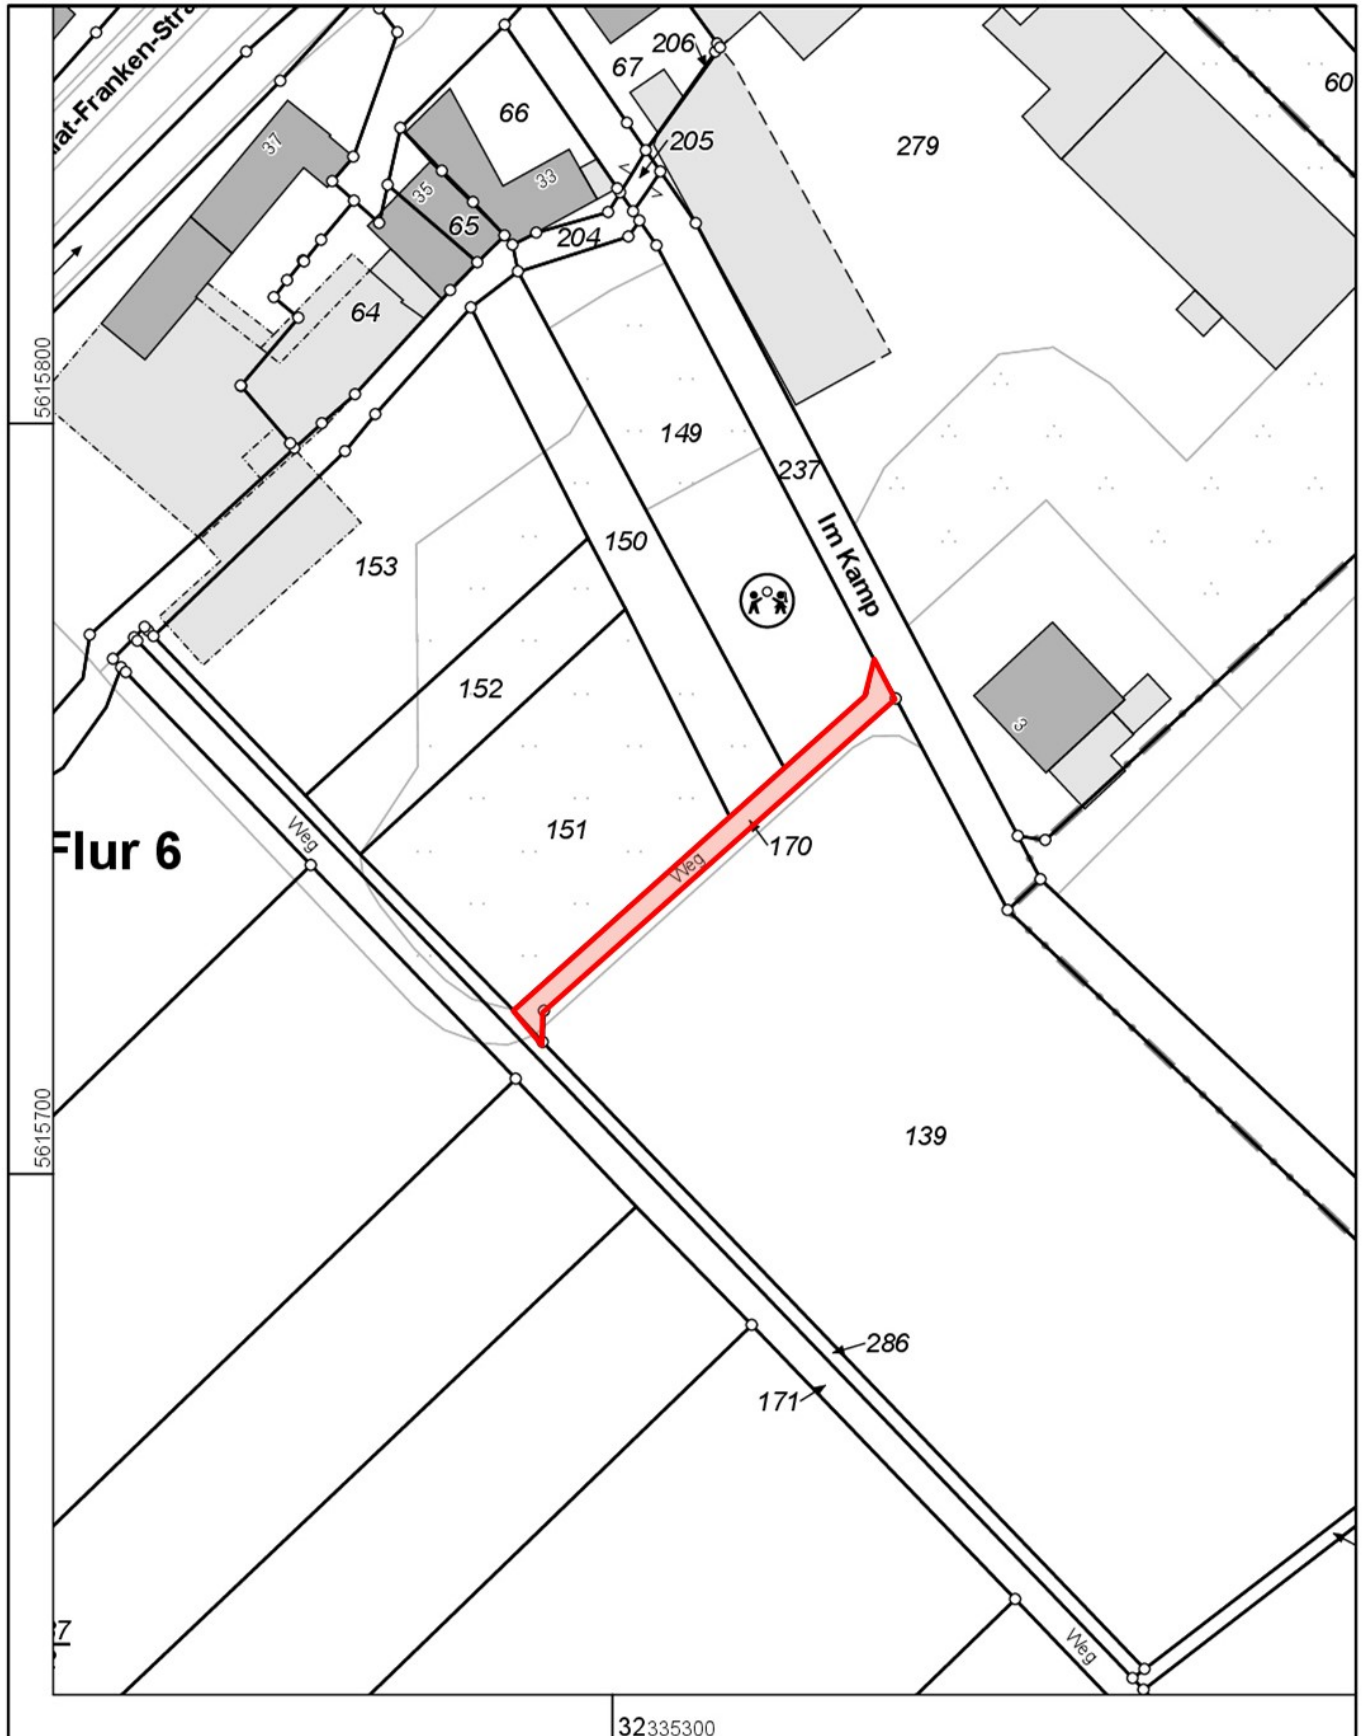

Maßstab 1 : 1000

Gefertigt im Auftrag des Kreises Euskirchen durch: Zülpich, Markt 21, 53909 Zülpich

Die Nutzung dieses Auszuges ist im Rahmen des § 11 (1) DVOzVermKatG NRW zulässig. Zuwiderhandlungen werden nach § 27 VermKatG NRW verfolgt.