



**Kreis Euskirchen
Katasteramt**


Jülicher Ring 32
53879 Euskirchen

**Auszug aus dem
Liegenschaftskataster**

Flurkarte NRW 1:2000

Flurstück: 65
Flur: 9
Gemarkung: Zülpich
Kradenacker, Zülpich

Erstellt: 07.06.2024
Zeichen:

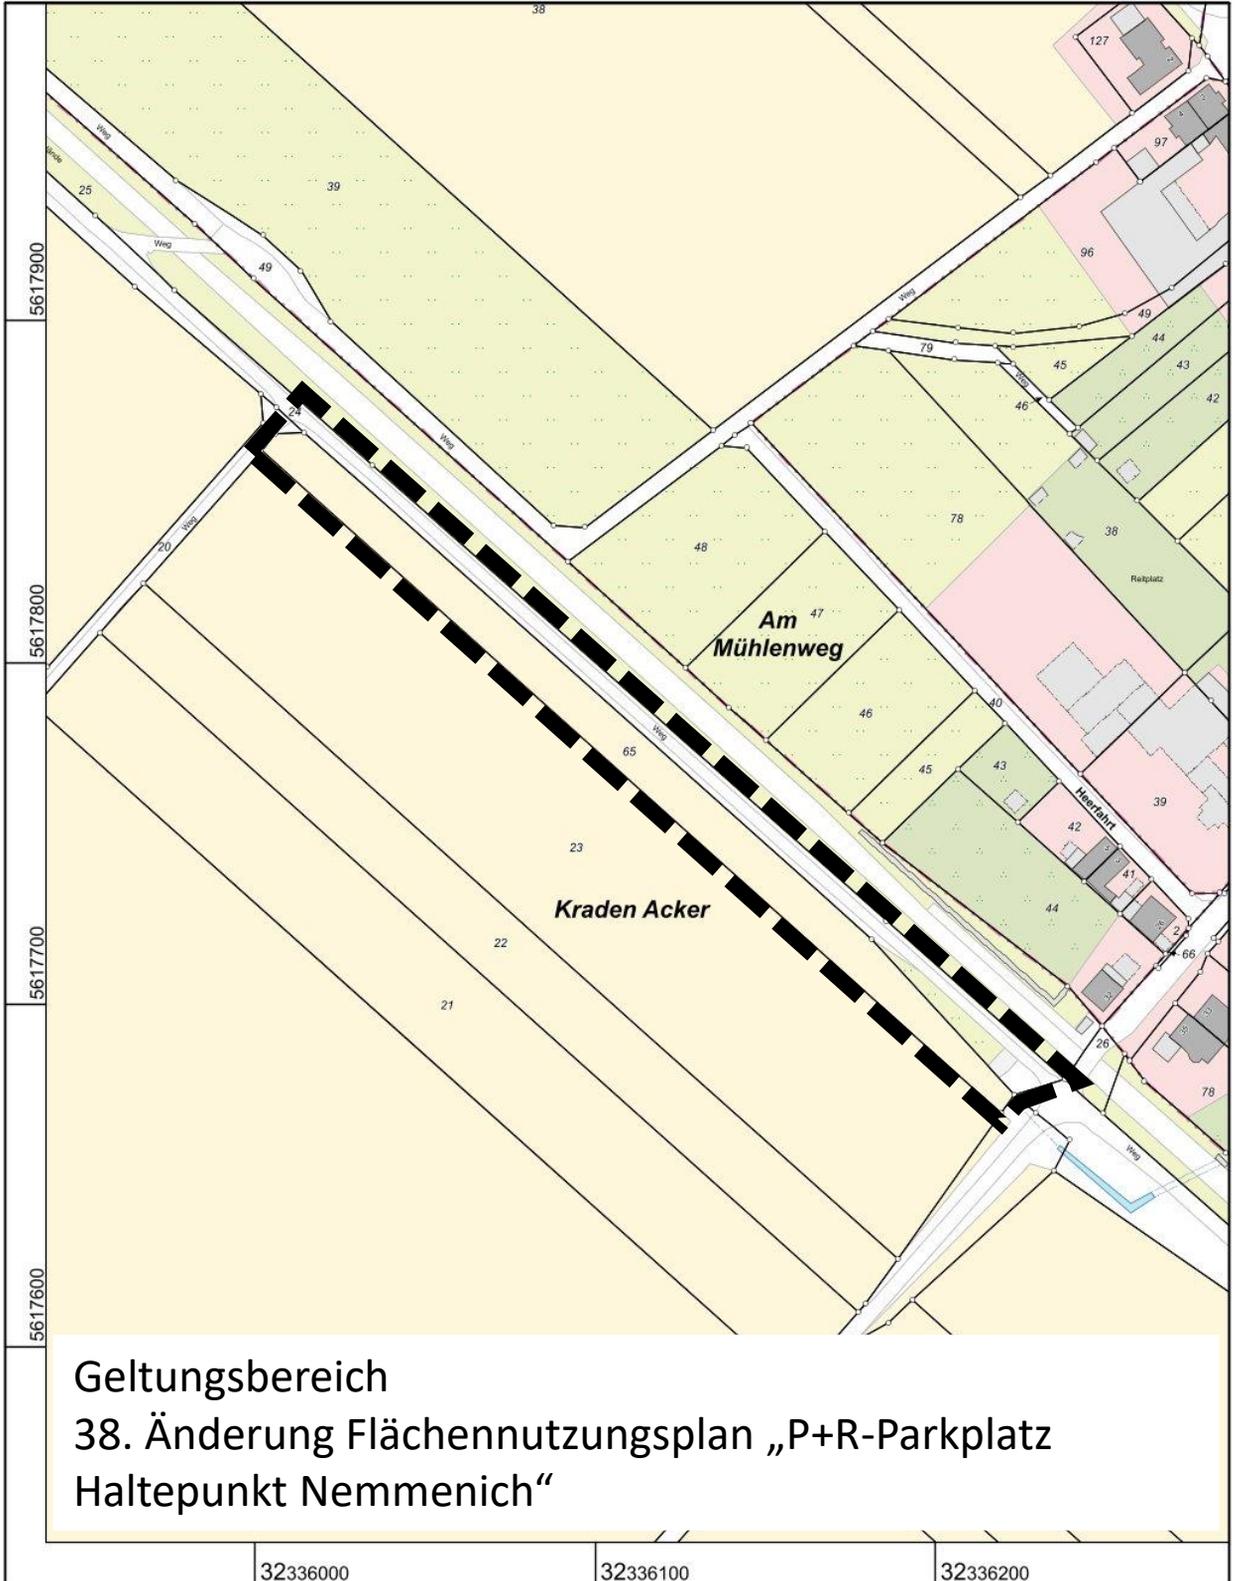


**Geltungsbereich
38. Änderung Flächennutzungsplan „P+R-Parkplatz
Haltepunkt Nemmenich“**

32336000

32336100

32336200

Maßstab 1 : 2000

 

Gefertigt im Auftrag des Kreises Euskirchen durch: Zülpich, Markt 21, 53909 Zülpich

Die Nutzung dieses Auszuges ist im Rahmen des § 11 (1) DVOzVermKatG NRW zulässig. Zuwiderhandlungen werden nach § 27 VermKatG NRW verfolgt.