



**Kreis Euskirchen
Katasteramt**


Jülicher Ring 32
53879 Euskirchen

**Auszug aus dem
Liegenschaftskataster**

Flurkarte NRW 1:2000

Flurstück: 20
Flur: 4
Gemarkung: Dürscheven
Am Heidengarten, Zülpich

Erstellt: 31.05.2019
Zeichen:

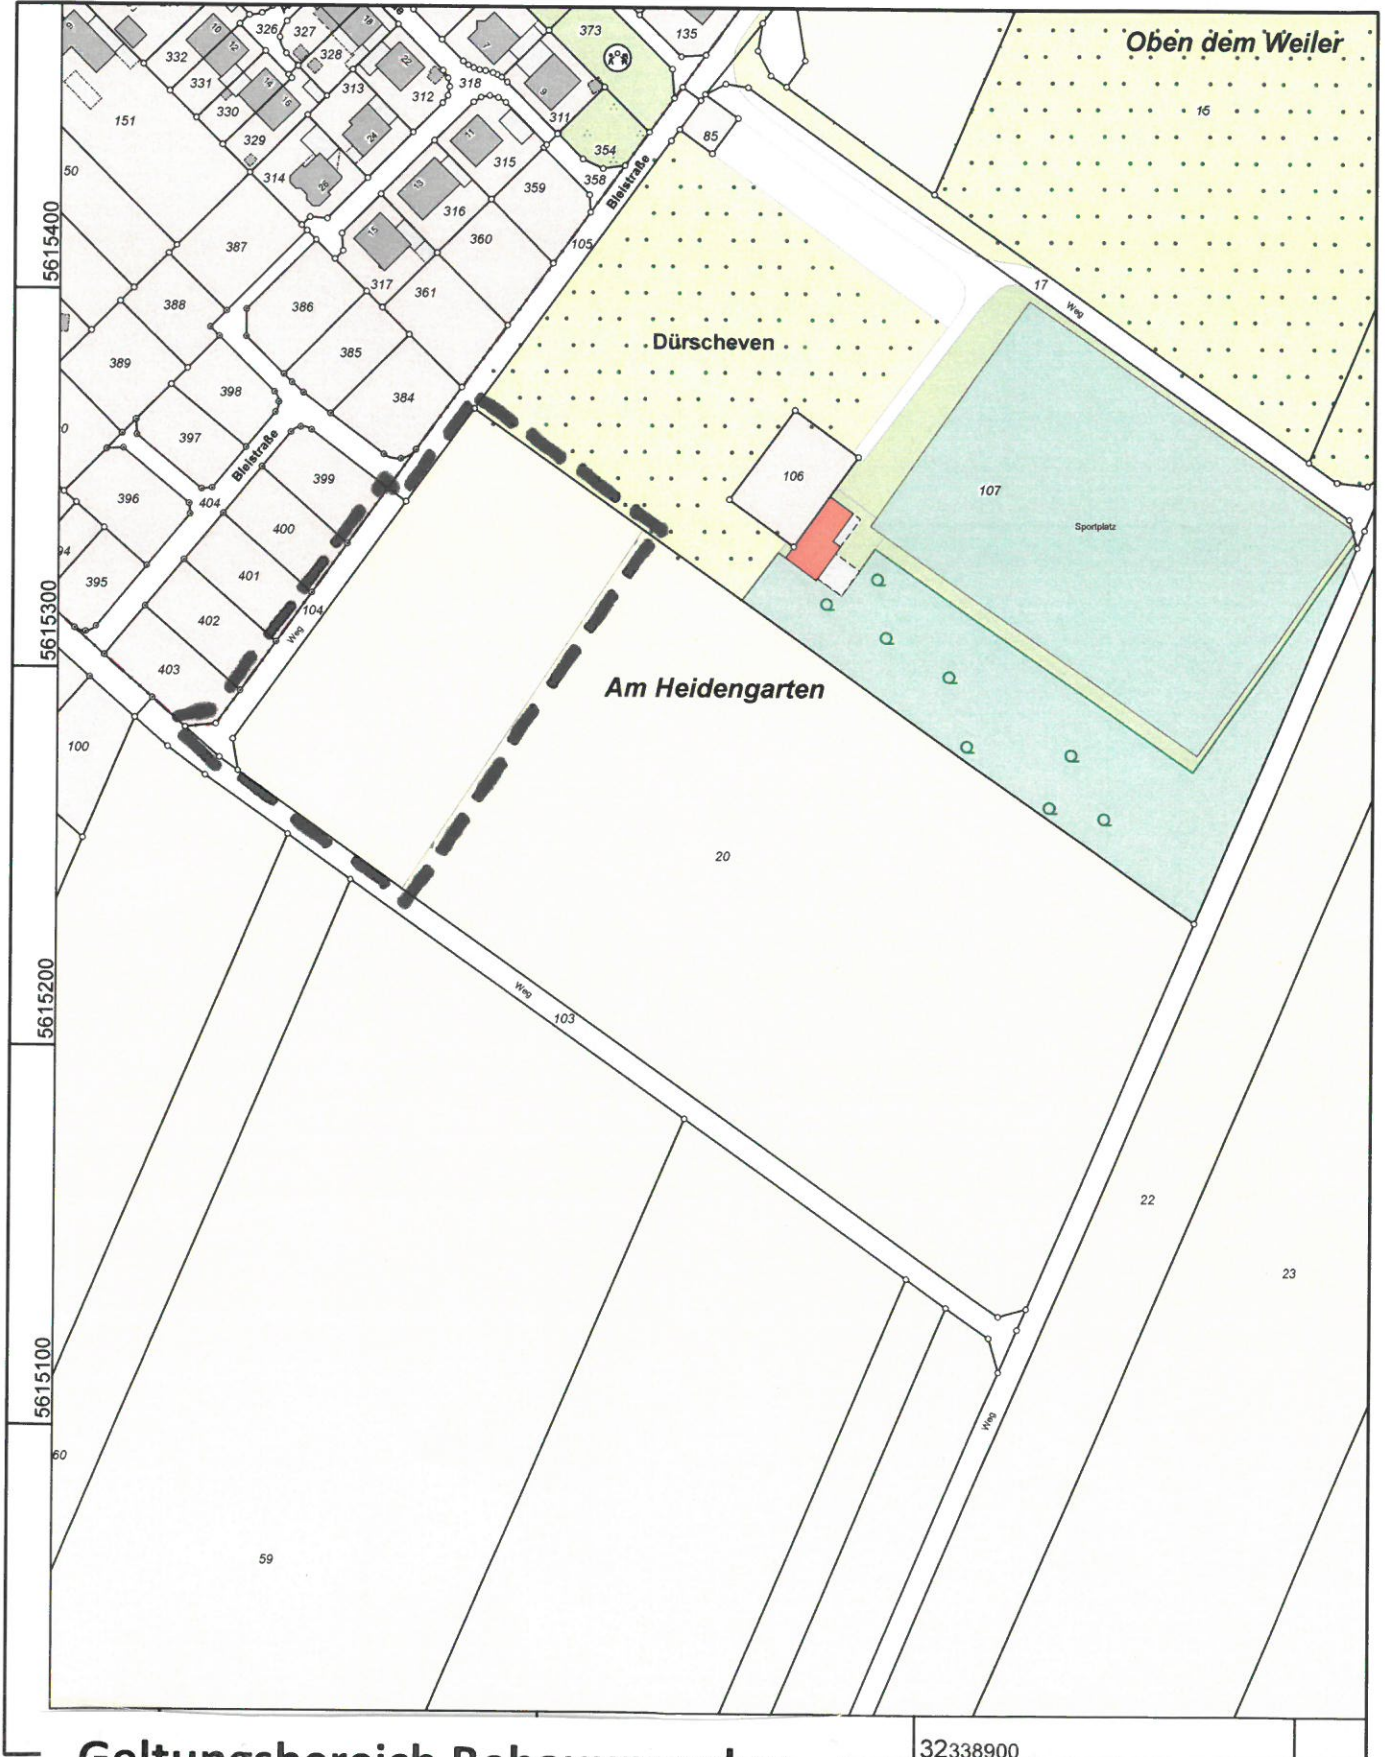

Geltungsbereich Bebauungsplan

32338900

Maß:
Gefe

0 Meter

© Kreis Euskirchen

Nr. 42/5 „Heidegarten II“